



Rempp Küchen GmbH Talstraße 145 72218 Wildberg	Kommission: Küchen Maxx Nr.2_hd Kunde: Hr. Ausstellungen Berater: hdeuble Ansicht: Grundriss Maßstab: Bildschirmgröße	Maße und Installationen sind Vorschläge, die bauseits zu prüfen sind. Es besteht kein Garantie-Anspruch auf Richtigkeit und Vollständigkeit der Angaben.	Farben und Strukturverläufe können abweichen. Zeichnungen dienen nur der grafischen Ansicht. Änderungen der Frontaufteilung sind herstellerbedingt vorbehalten.
Datum: 28.02.2019			

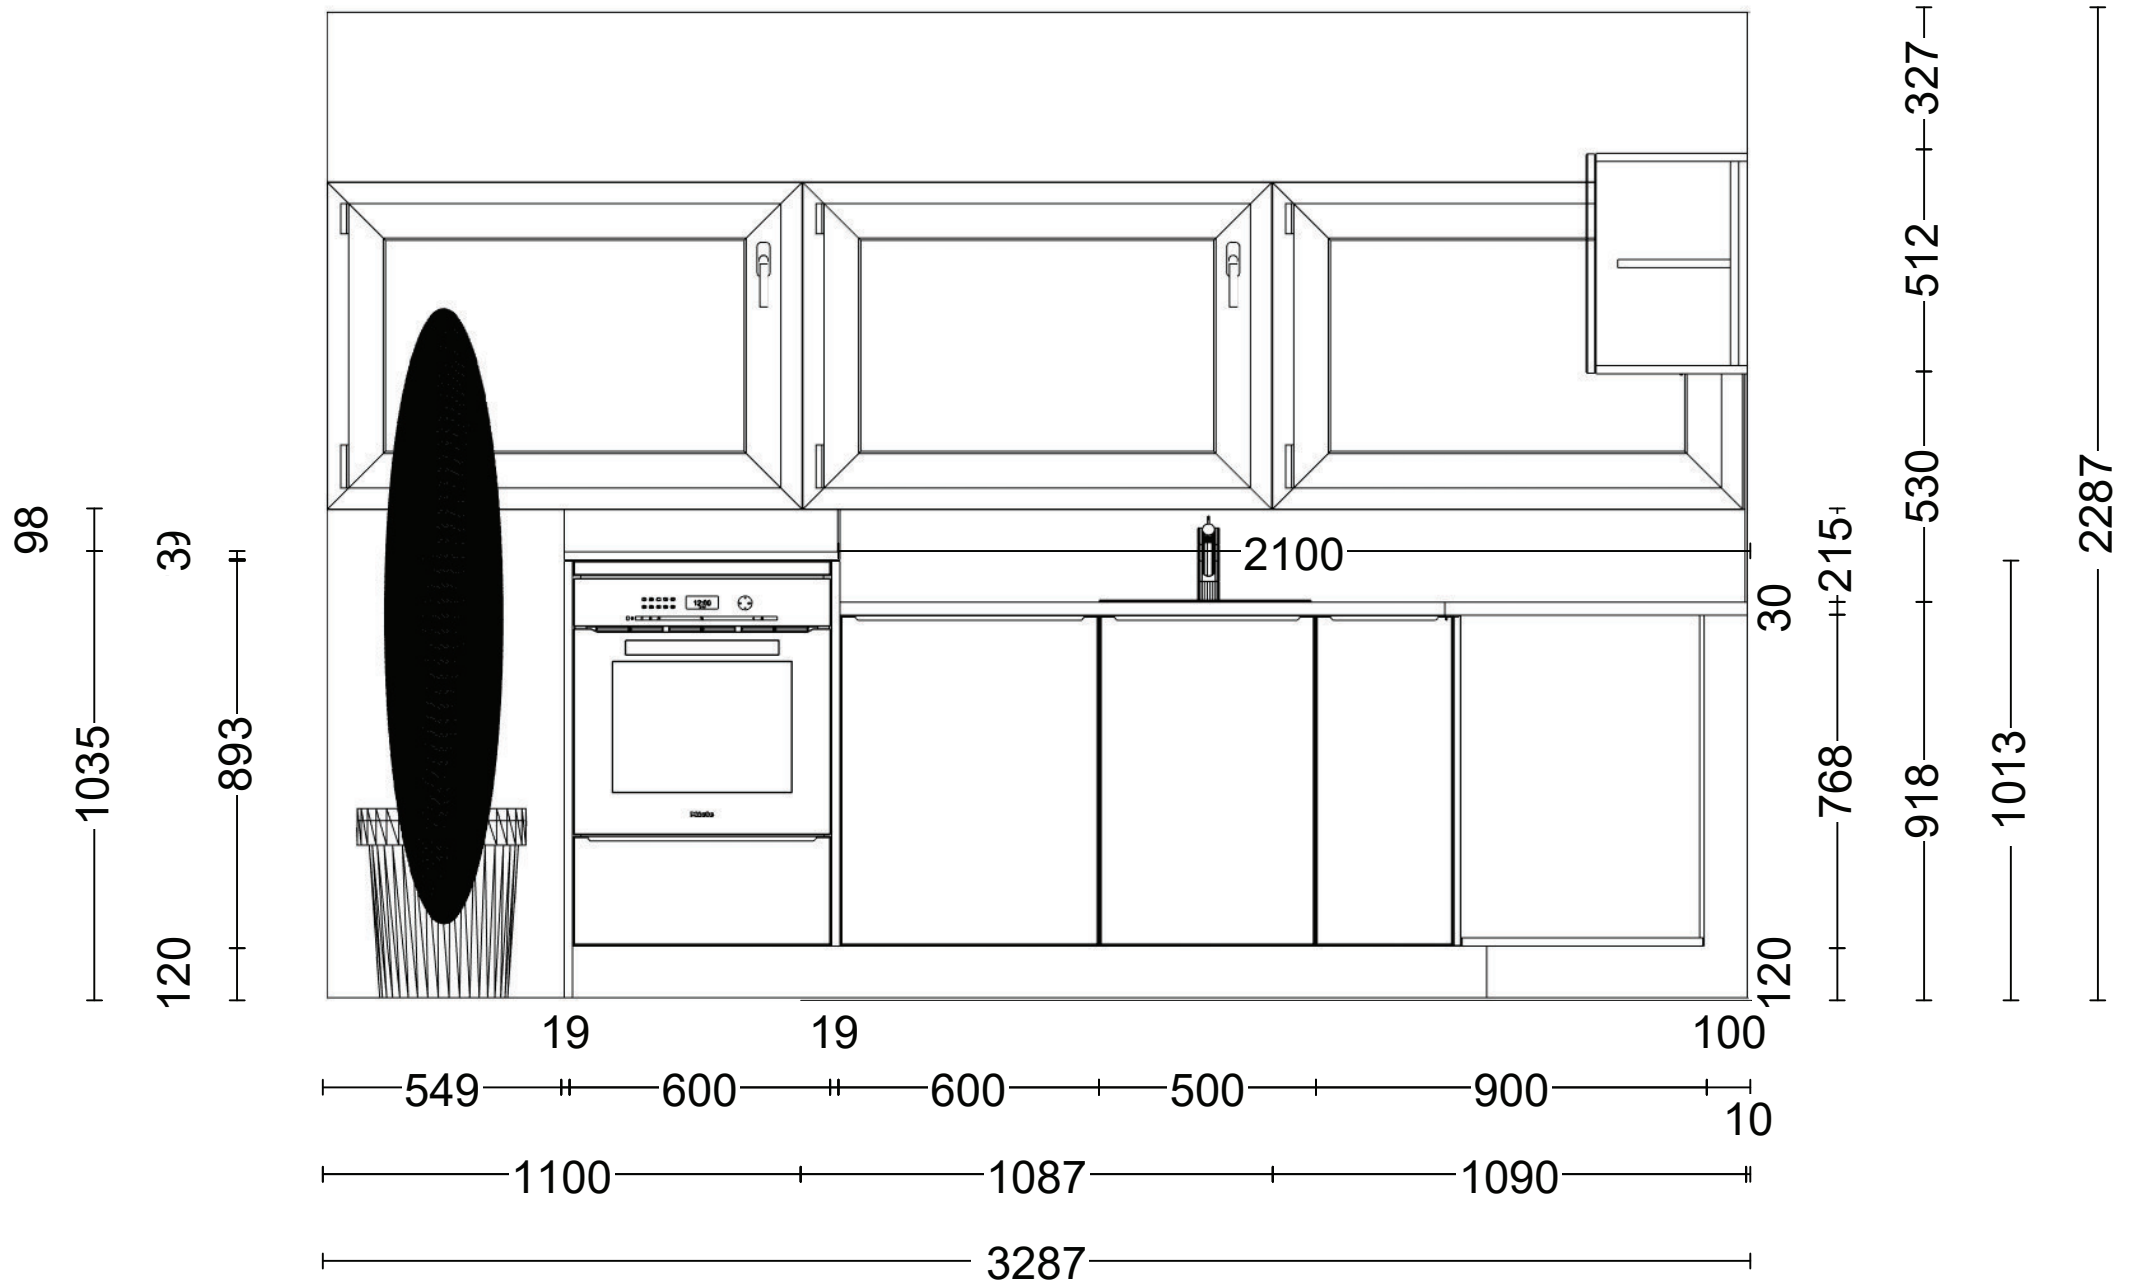

Rempp Küchen GmbH Talstraße 145 72218 Wildberg	Kommission: Küchen Maxx Nr.2_hd Kunde: Hr. Ausstellungen Berater: hdeuble Ansicht: Wandansicht 2	Maße und Installationen sind Vorschläge, die bauseits zu prüfen sind. Es besteht kein Garantie-Anspruch auf Richtigkeit und Vollständigkeit der Angaben.	Farben und Strukturverläufe können abweichen. Zeichnungen dienen nur der grafischen Ansicht. Änderungen der Frontaufteilung sind herstellerbedingt vorbehalten.
Datum: 28.02.2019	Maßstab: Bildschirmgröße		

565 | 400 | 900 | 300 | 638 | 600

2287

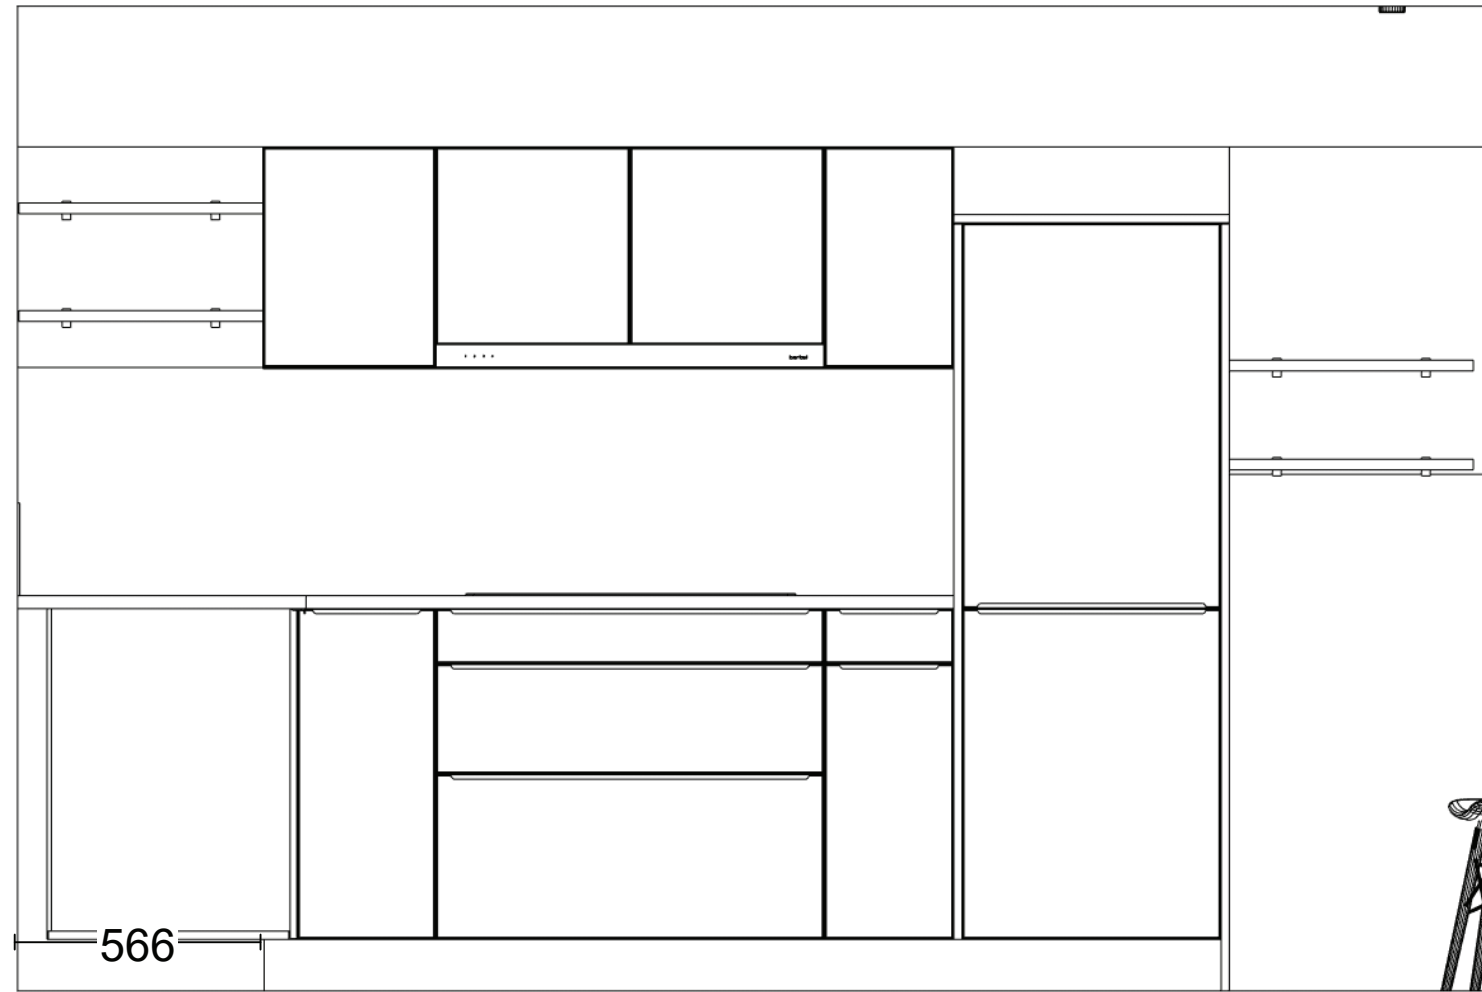

68 | 900 | 900 | 300 | 600 | 19 | 624

3430

120 | 30 | 768 | 1661 | 512 | 327  
 120 | 35 | 918 | 1960

Rempp Küchen GmbH Talstraße 145 72218 Wildberg	Kommission: Küchen Maxx Nr.2_hd Kunde: Hr. Ausstellungen Berater: hdeuble Ansicht: Wandansicht 3	Maße und Installationen sind Vorschläge, die bauseits zu prüfen sind. Es besteht kein Garantie-Anspruch auf Richtigkeit und Vollständigkeit der Angaben.	Farben und Strukturverläufe können abweichen. Zeichnungen dienen nur der grafischen Ansicht. Änderungen der Frontaufteilung sind herstellerbedingt vorbehalten.
Datum: 28.02.2019	Maßstab: Bildschirmgröße		